




Kompleks mieszkaniowy



E.CIEŚLEWSKIEGO

Komórka lokatorska GARAŻ

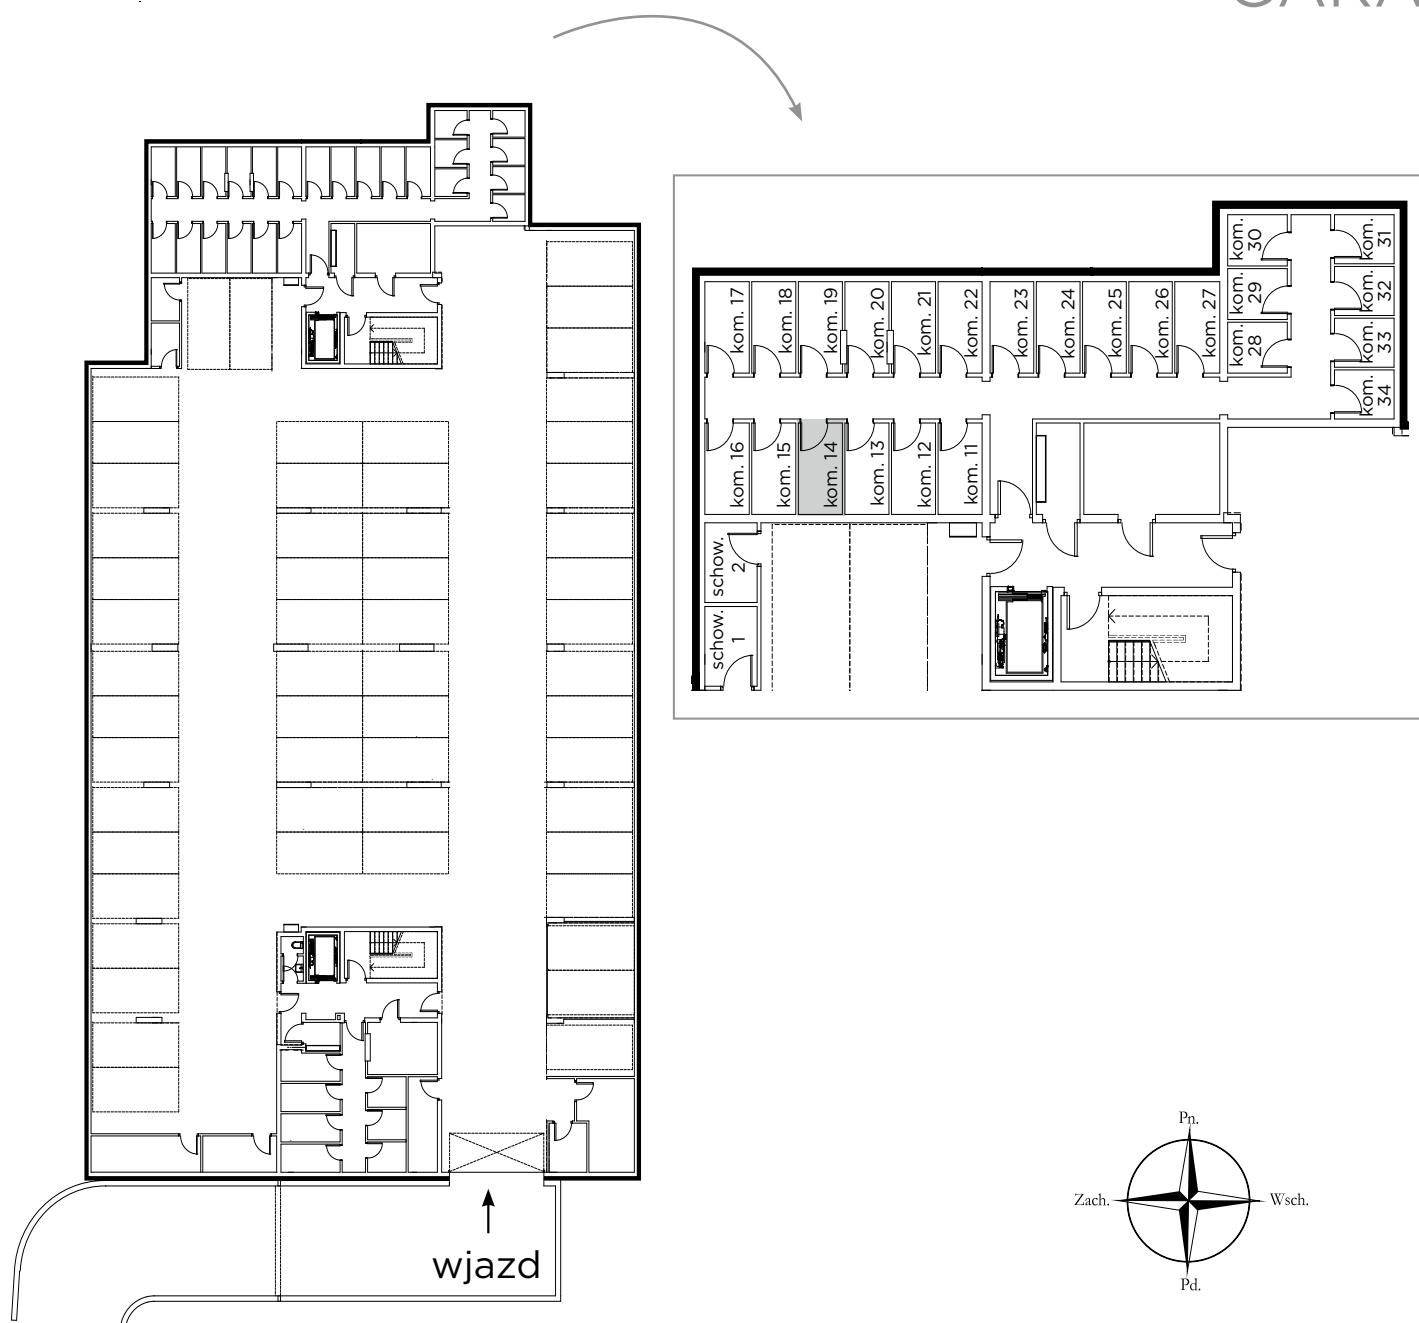

Nazwa	Pow. (m ²)
Komórka lokatorska nr 14	3,79

BIURO SPRZEDAŻY:

janexkrakow.pl

Firma Janex Sp. z o.o. Sp. k.
31-580 Kraków
ul. Fr. Wężyka 26

tel. +48 (12) 647 97 77
kom. +48 601 719 719
mail: deweloper@janexkrakow.pl

