




# Kompleks mieszkaniowy



E.CIEŚLEWSKIEGO

## Komórka lokatorska GARAŻ

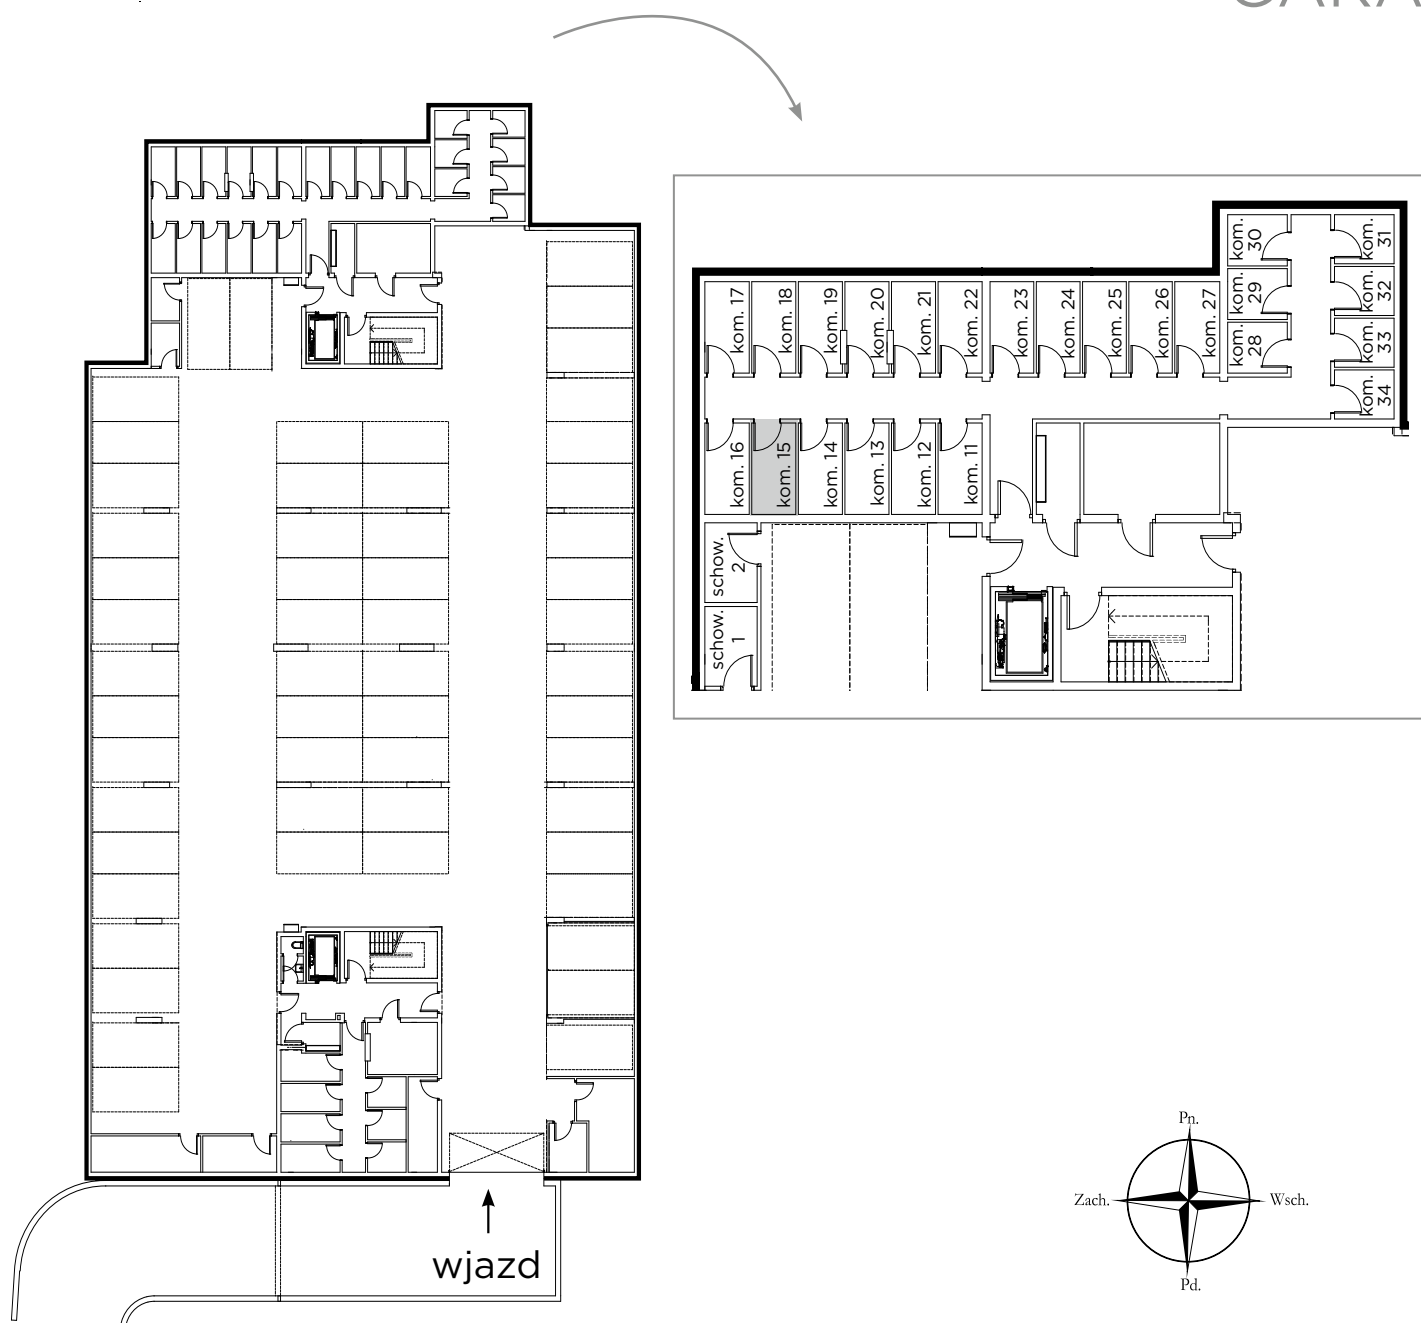

Nazwa	Pow. (m <sup>2</sup> )
Komórka lokatorska nr 15	3,79

BIURO SPRZEDAŻY:

[janexkrakow.pl](http://janexkrakow.pl)

Firma Janex Sp. z o.o. Sp. k.  
31-580 Kraków  
ul. Fr. Wężyka 26

tel. +48 (12) 647 97 77  
kom. +48 601 719 719  
mail: deweloper@janexkrakow.pl

