





Kompleks mieszkaniowy



E.CIEŚLEWSKIEGO

Miejsce post. nr 50 GARAŻ

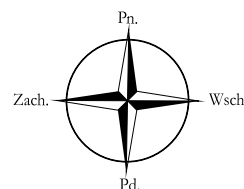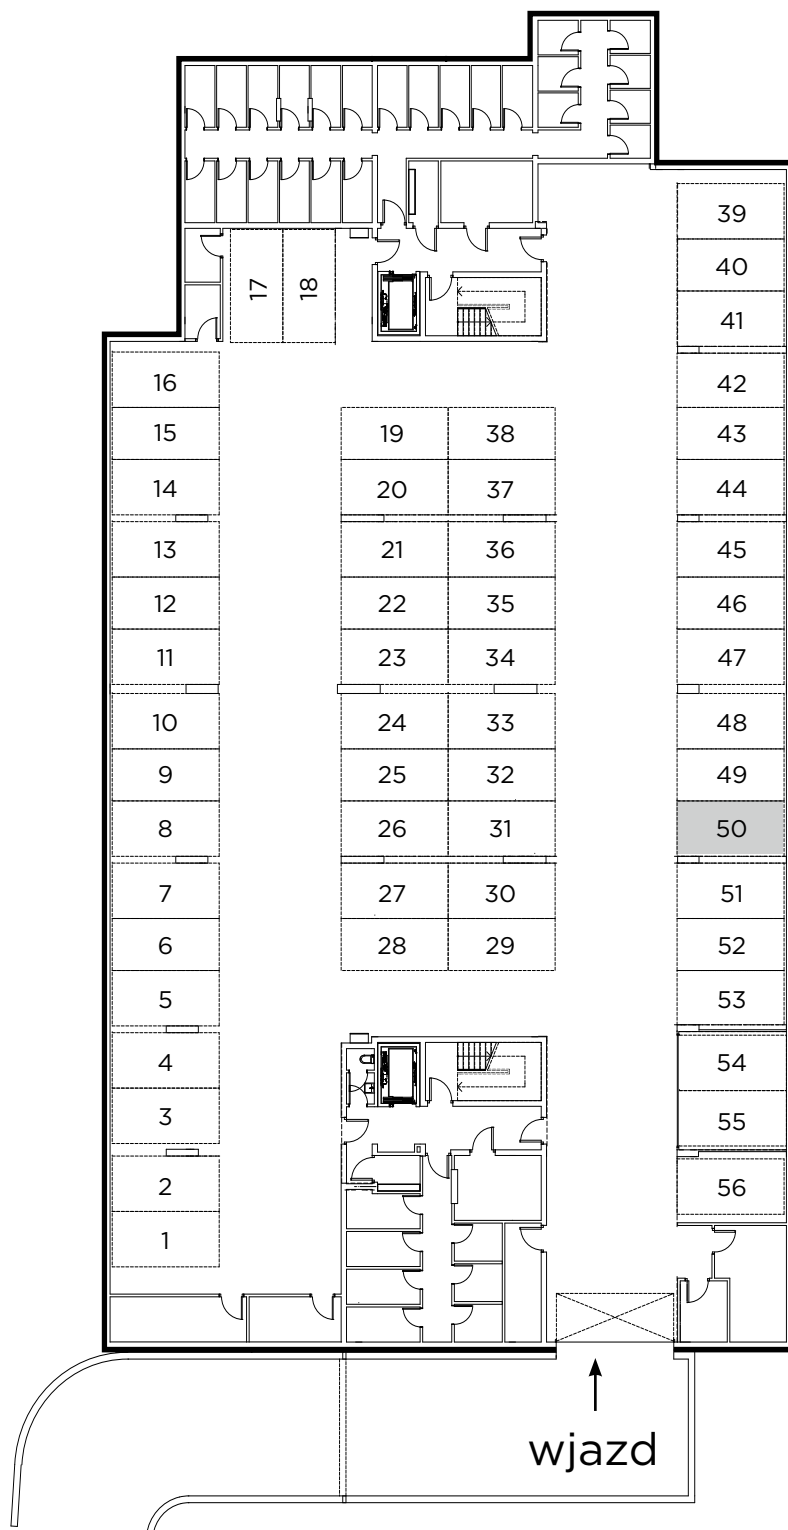

Nazwa	Pow. (m ²)
Miejsce postojowe	12,00

BIURO SPRZEDAŻY:

janexkrakow.pl

Firma Janex Sp. z o.o. Sp. k.
31-580 Kraków
ul. Fr. Wężyka 26

tel. +48 (12) 647 97 77
kom. +48 601 719 719
mail: developer@janexkrakow.pl

